


**ELEWACJA POŁUDNIOWO-WSCHODNIA,
SKALA 1:100**

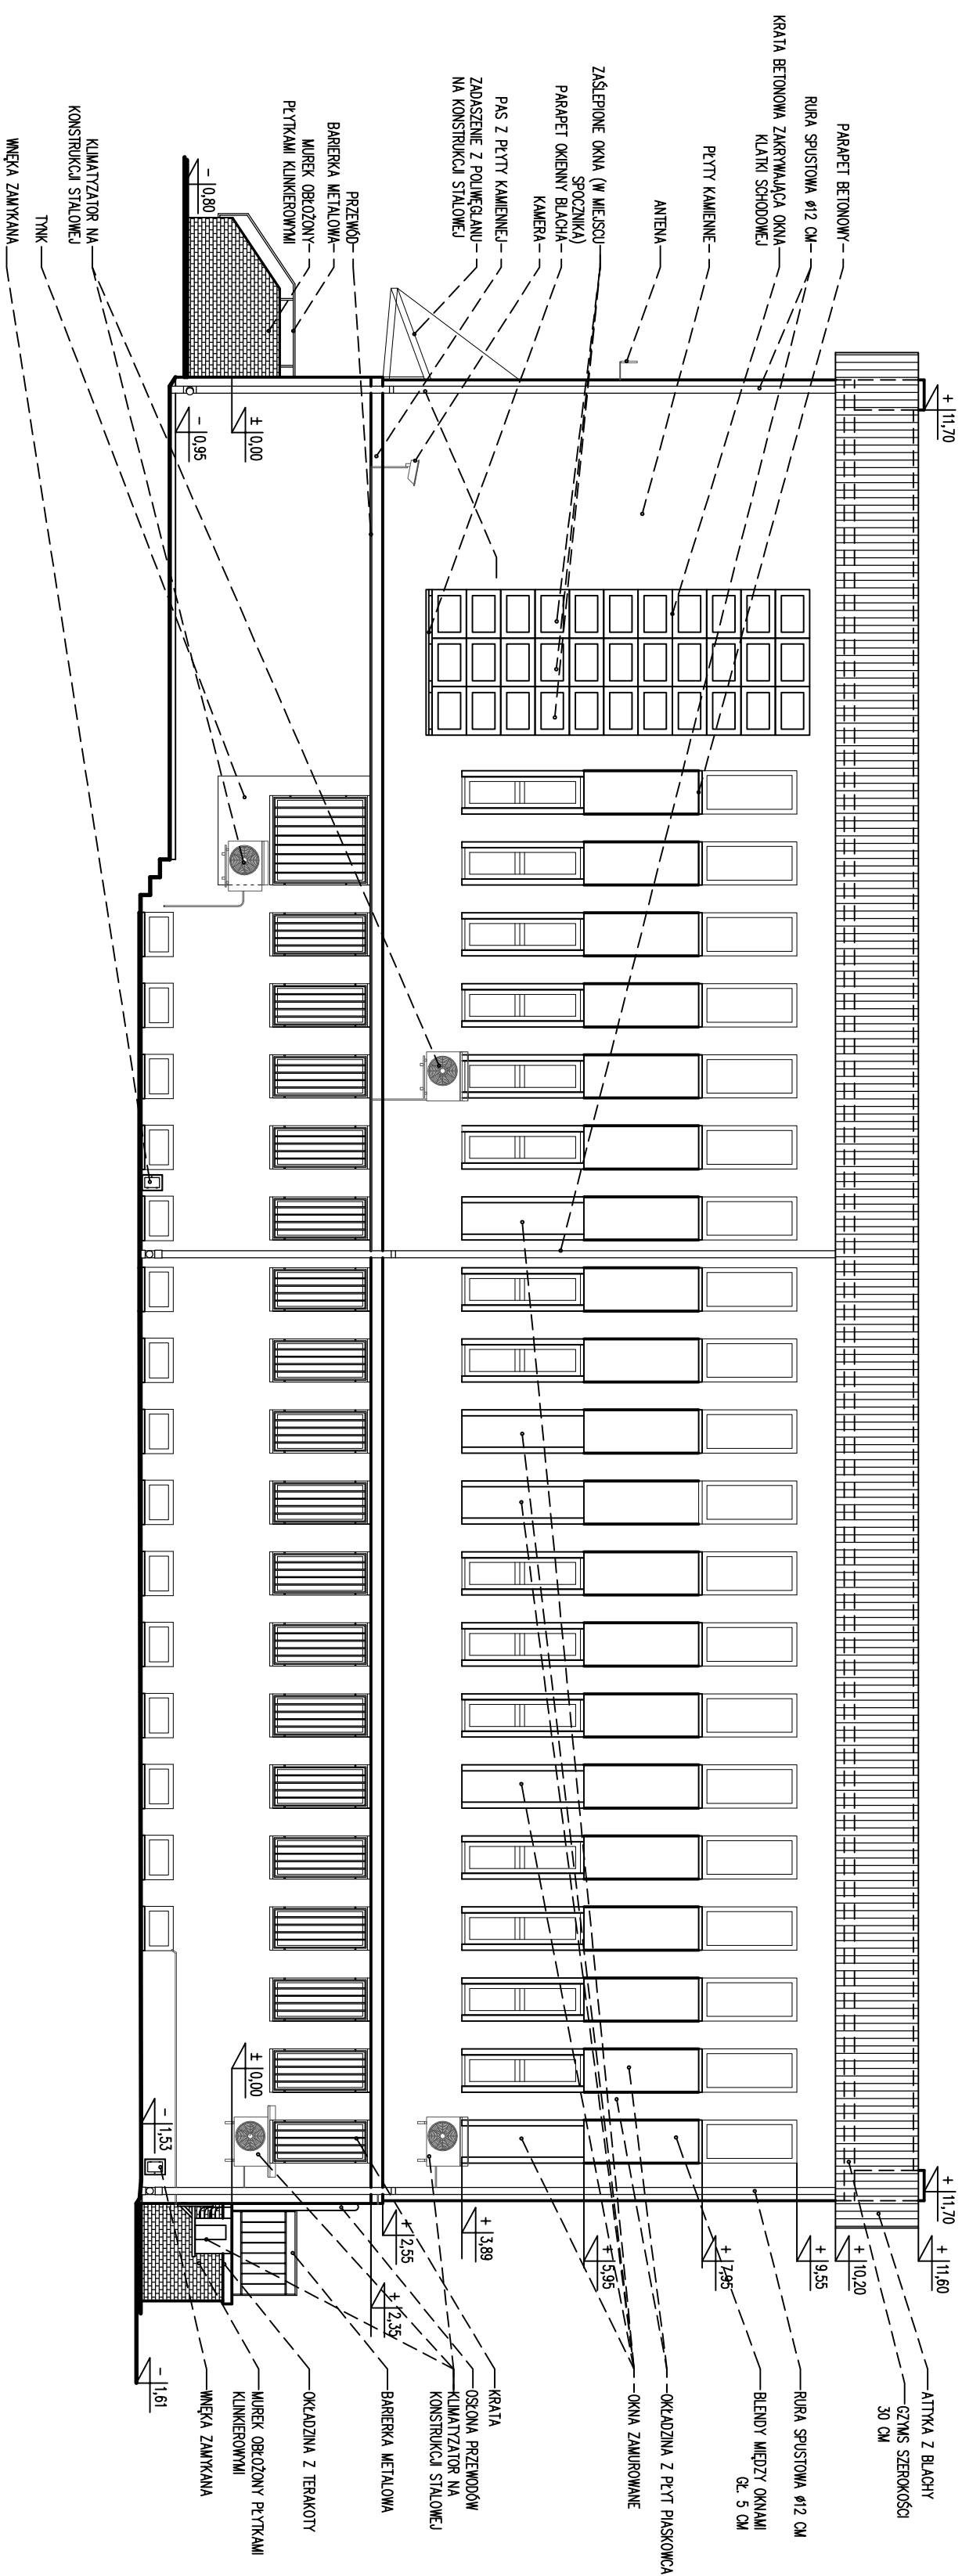

STADIUM			
INWENTARYZACJA			
BRANŻA			
ARCHITEKTURA			
NAMWA RYSUNKU	ELEWACJA POŁUDNIOWO-WSCHODNIA		NR RYS.
OBIEKT	BUDYNEK POLSKIEGO RADIA BIAŁYSTOK	SKALA	1:100
ADRES	UL. ŚWIERKOWA 1, BIAŁYSTOK	DATA	28.05.2013
AUTOR INWENTARYZACJA	ARCH. KATARZYNA BAREJ Bz. 101/01		

Projekt chroniony prawem autorskim – zgodnie z Ustawą o Prawie Autorskim i prawach pokrewnych Dz.U.24poz.83 z dn. 4.02.1994. Powielanie całości lub fragmentów bez zgody autora – ZABRONIONE