


ELEWACJA POŁUDNIOWO-ZACHODNIA,
SKALA 1:100

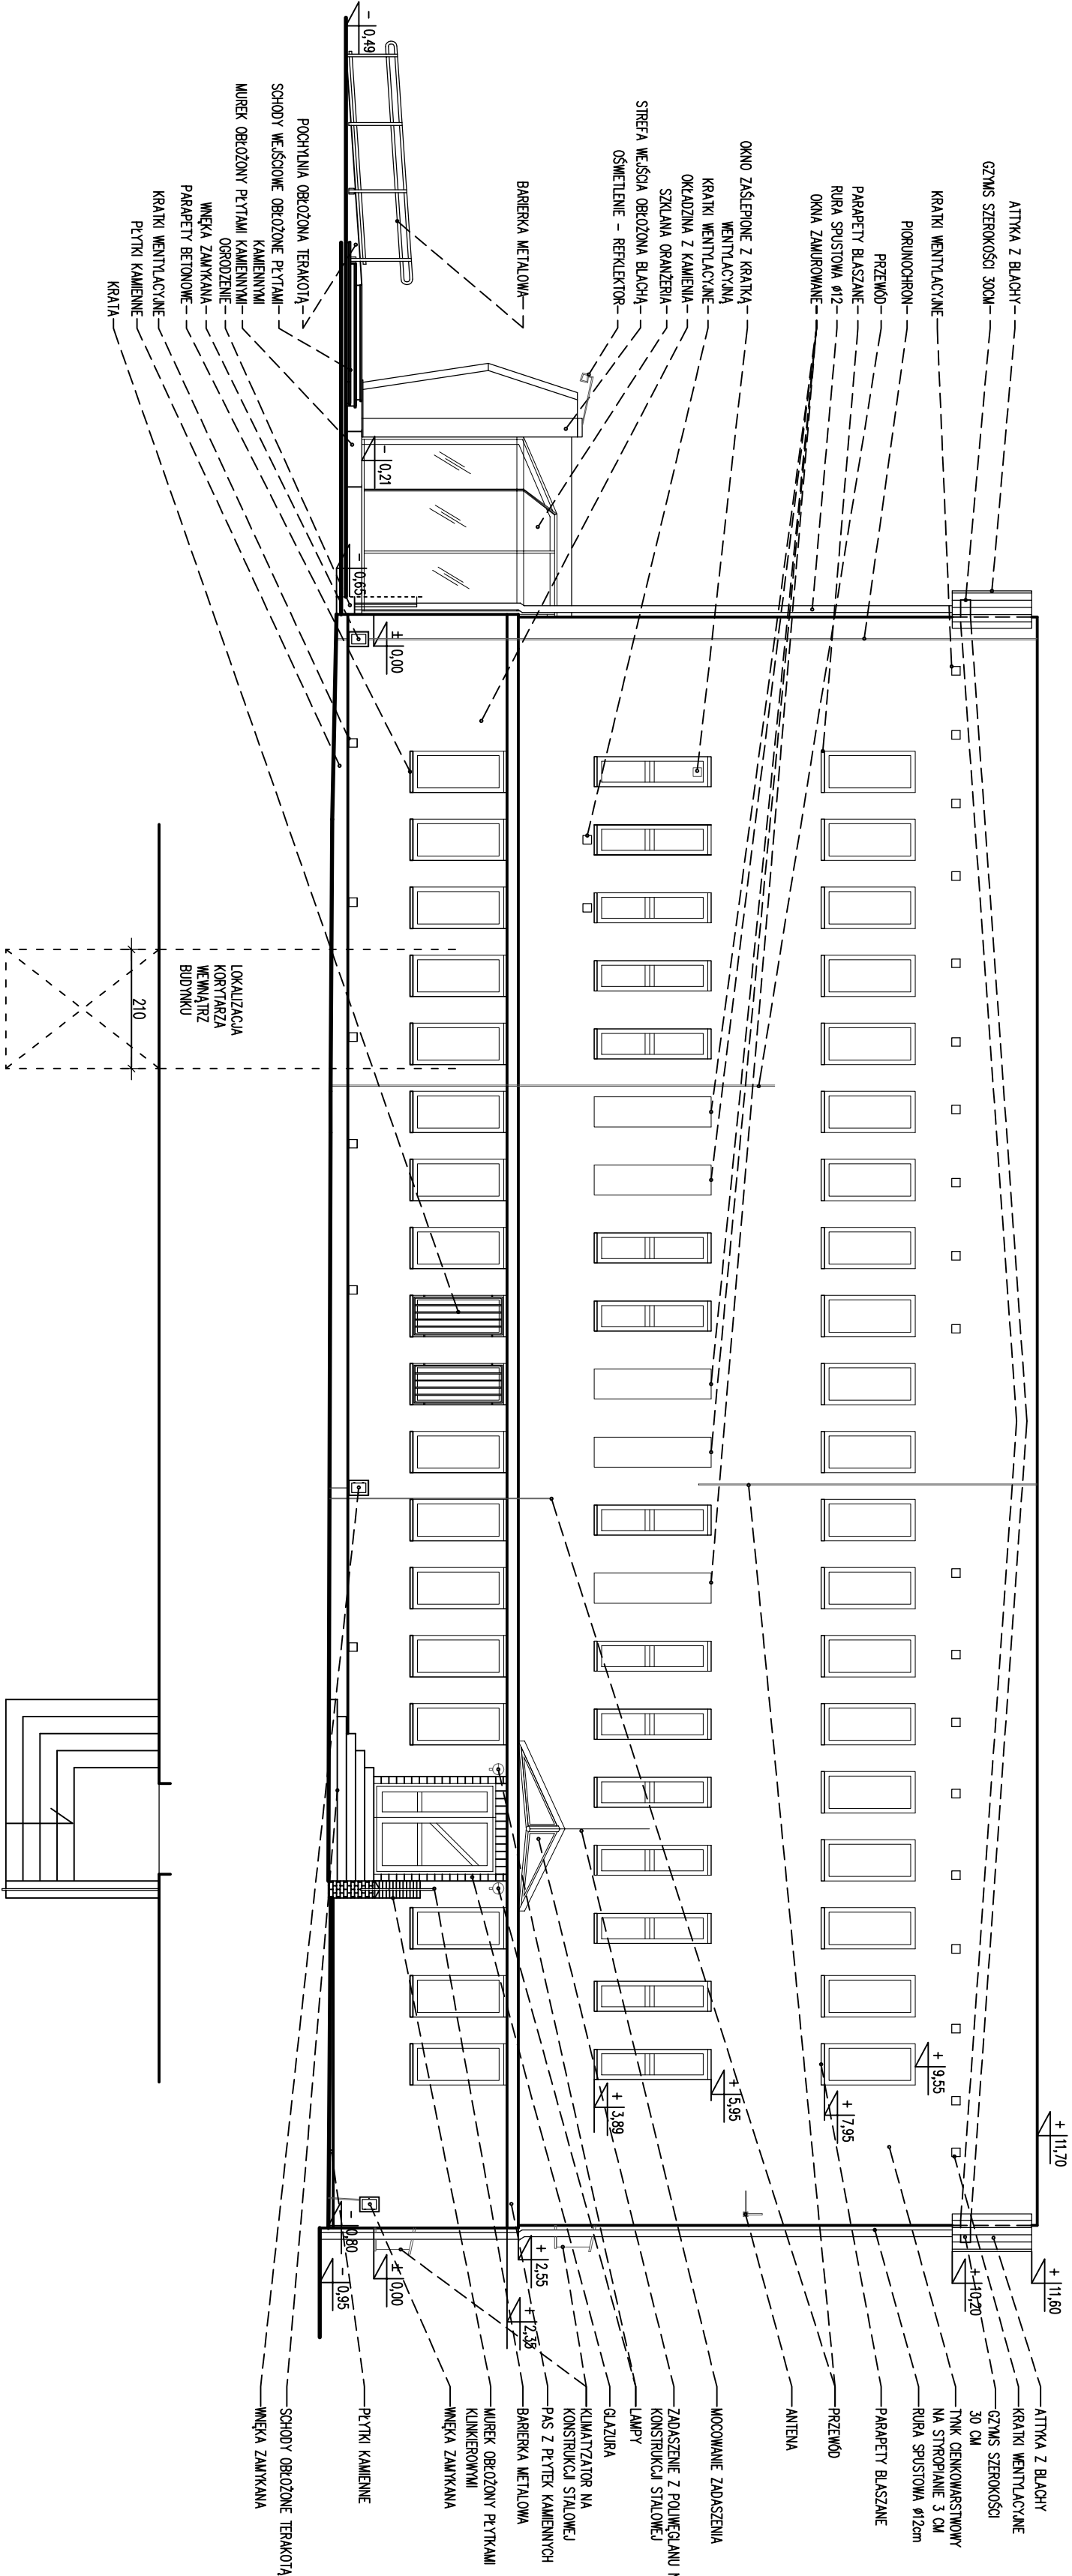

STADIUM		INWENTARYZACJA	
BRANŻA		ARCHITEKTURA	
NAZWA RYSUNKU		ELEWACJA POŁUDNIOWO-ZACHODNIA	NR RYS. 2
OBJEKT		BUDYNEK POLSKIEGO RADIA BIAŁYSTOK	SKALA 1:100
ADRES		UL. ŚMIEKOWA 1, BIAŁYSTOK	DATA 28.05.2013
AUTOR		ARCH. KATARZYNA BAREJ	
INWENTARYZACJA		BR 101/01	

Projekt chroniony prawem autorskim – zgodnie z Ustawą o Prawie Autorskim i prawach pokrewnych Dz.U.24poz.83 z dn. 4.02.1994. Powielanie całości lub fragmentów bez zgody autora – ZABRONIONE