


SKALA 1:100

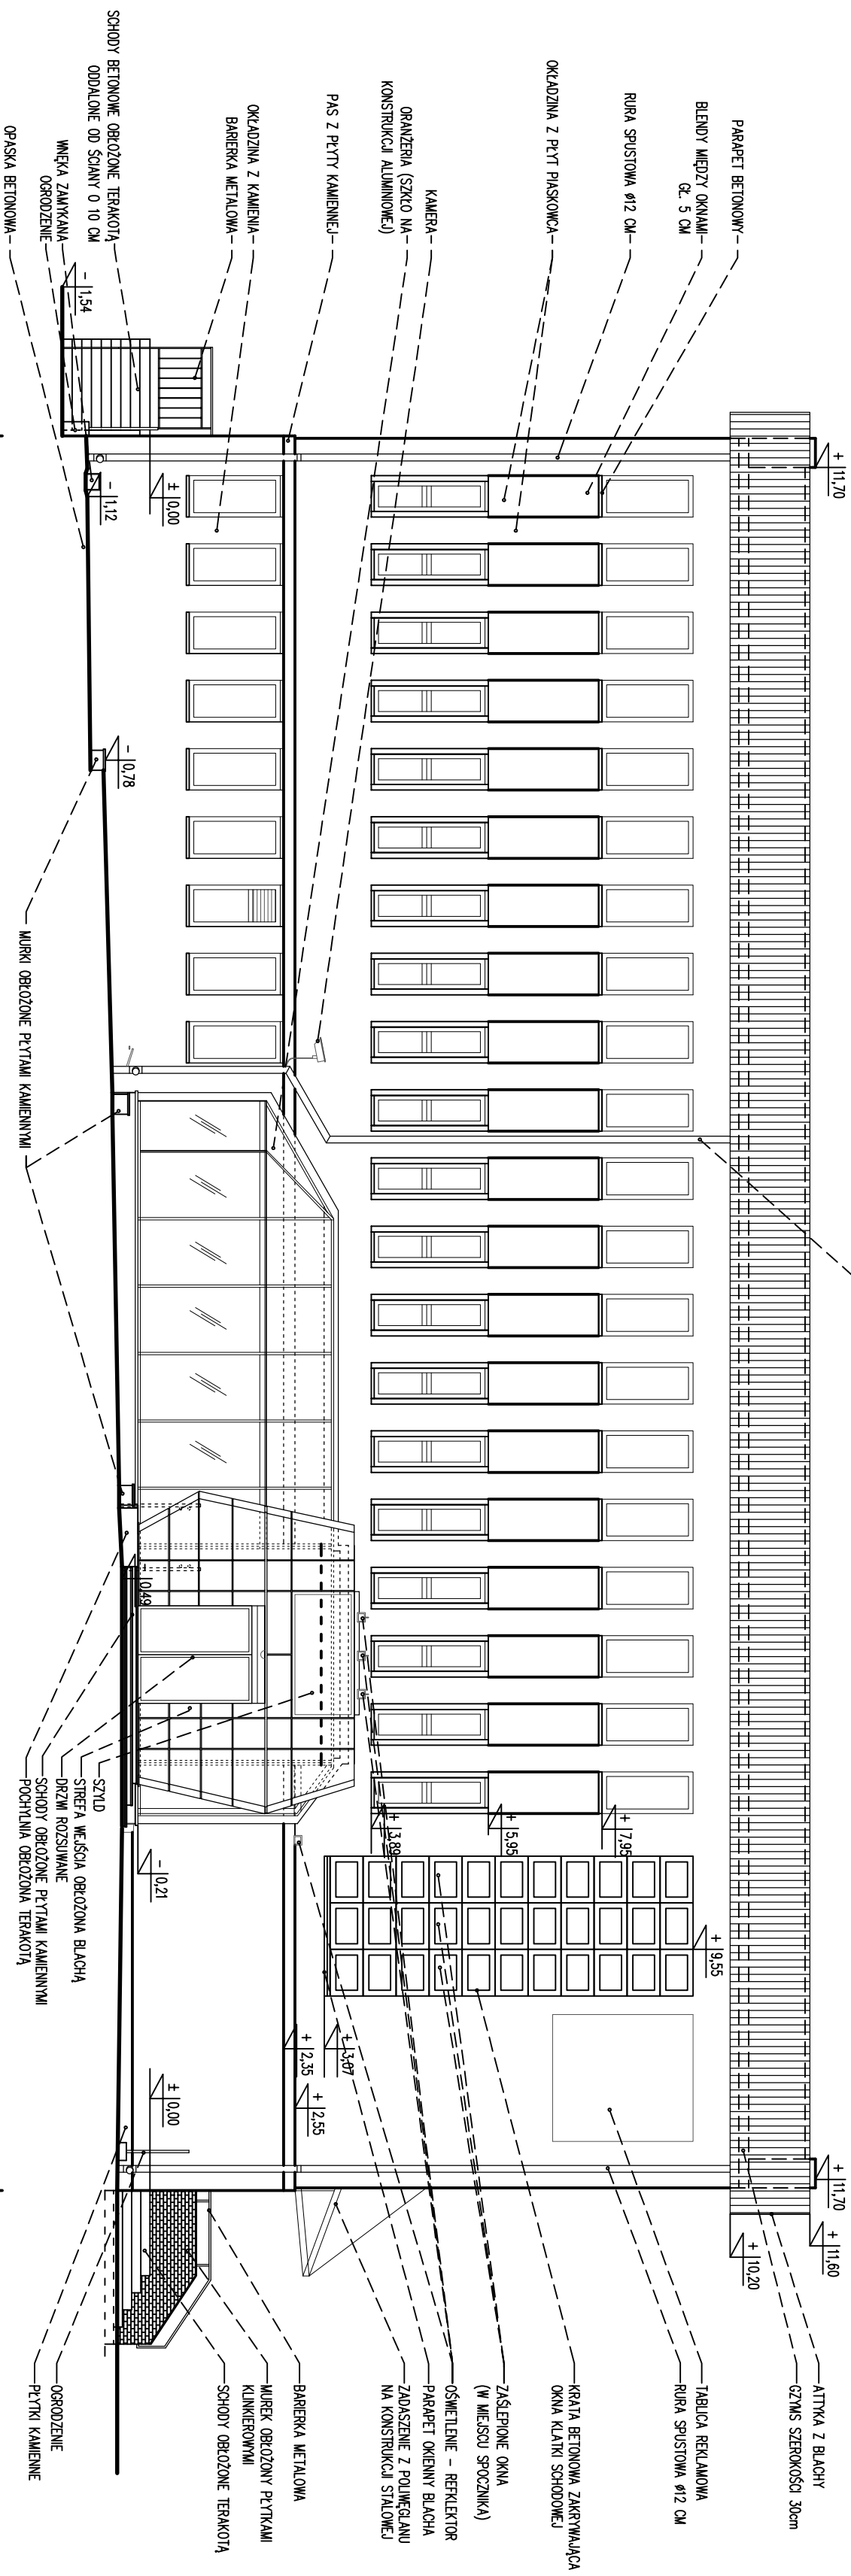

RZUT STREFY WEJŚCIOWEJ

STADIUM	INWENTARYZACJA		
BRANŻA	ARCHITEKTURA		
NAZWA RYSUNKU	ELEWACJA PÓŁNOCNO-ZACHODNIA	NR RYS.	1
OBIEKT	BUDYNEK POLSKIEGO RADIA BIAŁYSTOK	SKALA	1:100
ADRES	UL. ŚMIEKOWA 1, BIAŁYSTOK	DATA	28.05.2013
AUTOR INWENTARYZACJA	ARCH. KATARZYNA BAREJ BK 101/01		

Projekt chroniony prawem autorskim – zgodnie z Ustawą o Prawie Autorskim i prawach pokrewnych Dz.U.24poz.83 z dn. 4.02.1994. Powielanie całości lub fragmentów bez zgody autora – ZABRONIONE