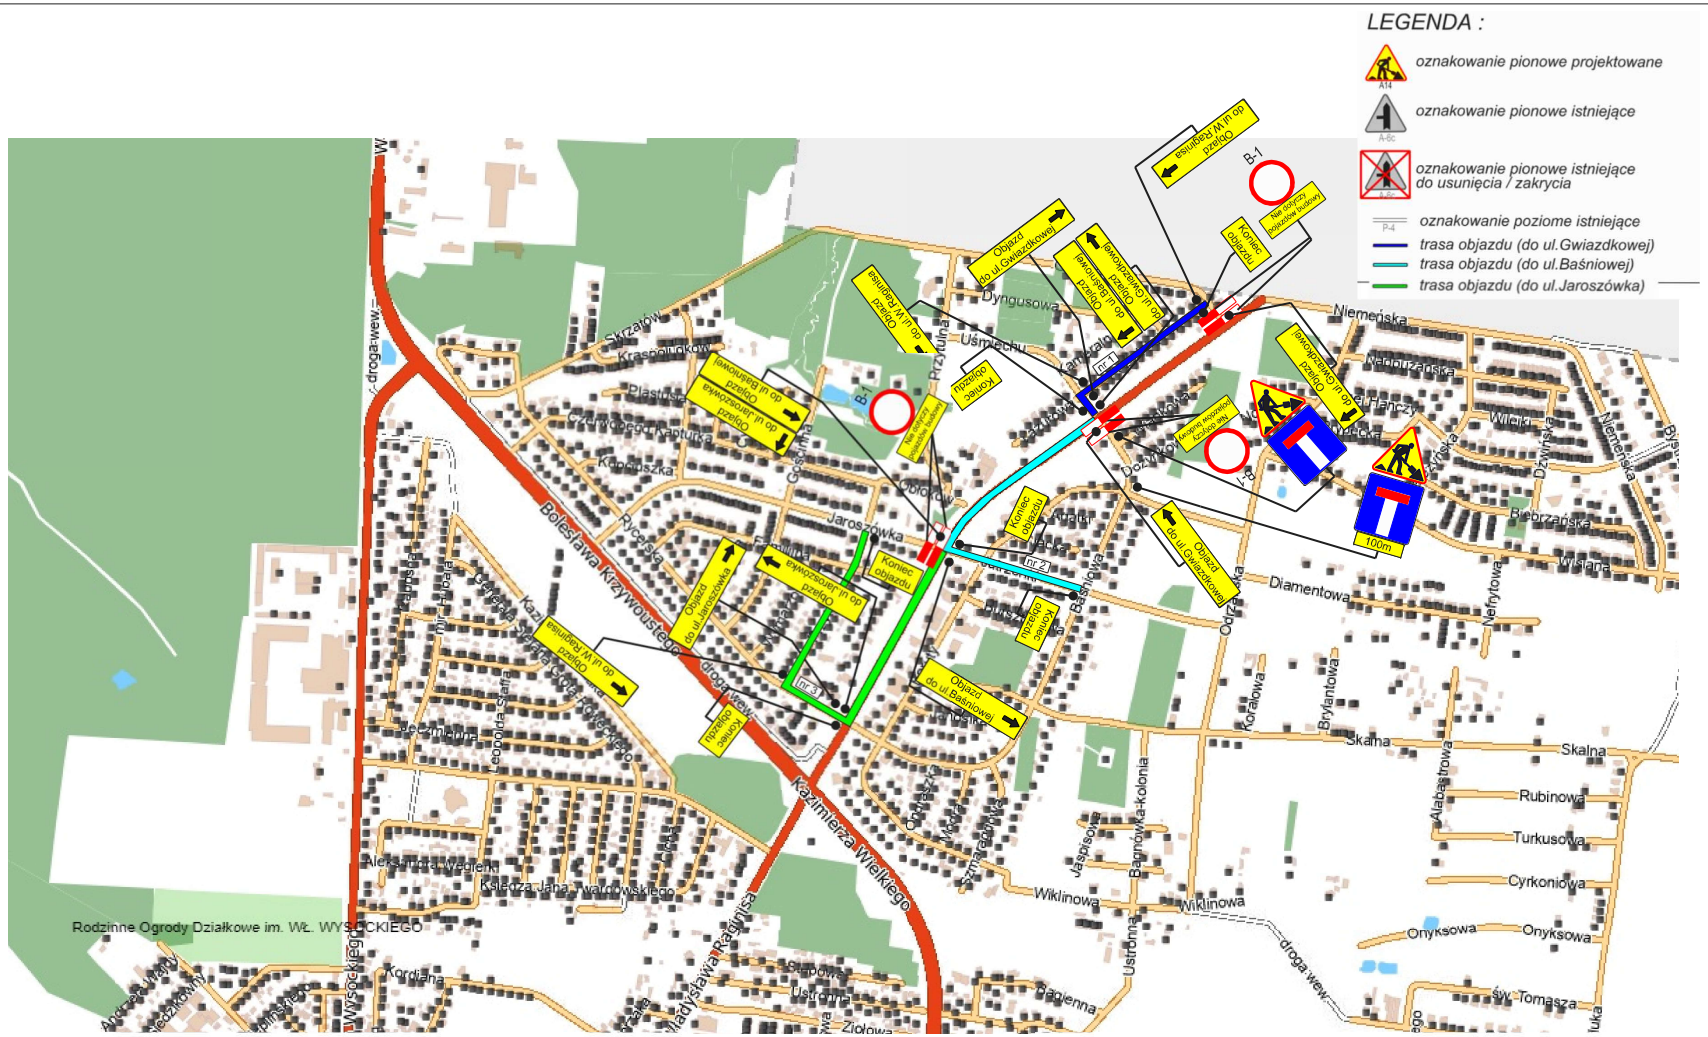
LEGENDA :
oznakowanie pionowe projektowane
oznakowanie pionowe istniejące
oznakowanie pionowe istniejące do usunięcia / zakrycia
oznakowanie poziome istniejące
trasa objazdu (do ul.Gwiazdkowej)
trasa objazdu (do ul.Baśniowej)
trasa objazdu (do ul.Jaroszówka)
Objazd do ul.Gwiazdkowej
Objazd do ul.Baśniowej
Objazd do ul.Jaroszówka
Koniec objazdu
Nie dotyczy objazdów lokalnych
Zakaz wjazdu z lewej strony
100m
B-1
Bolesława Krzywoustego
droga wew.
Kazimierza Wielkiego
Jaroszówka
Niemeńska
Diamentowa
Skalna
Rubinowa
Turkusowa
Cyrkoniowa
Onyksowa
Wiklinowa
Rodzinne Ogrody Działkowe im. Wł. WYSOCKIEGO