


ELEWACJA PÓŁNOCNO-WSCHODNIA,
SKALA 1:100

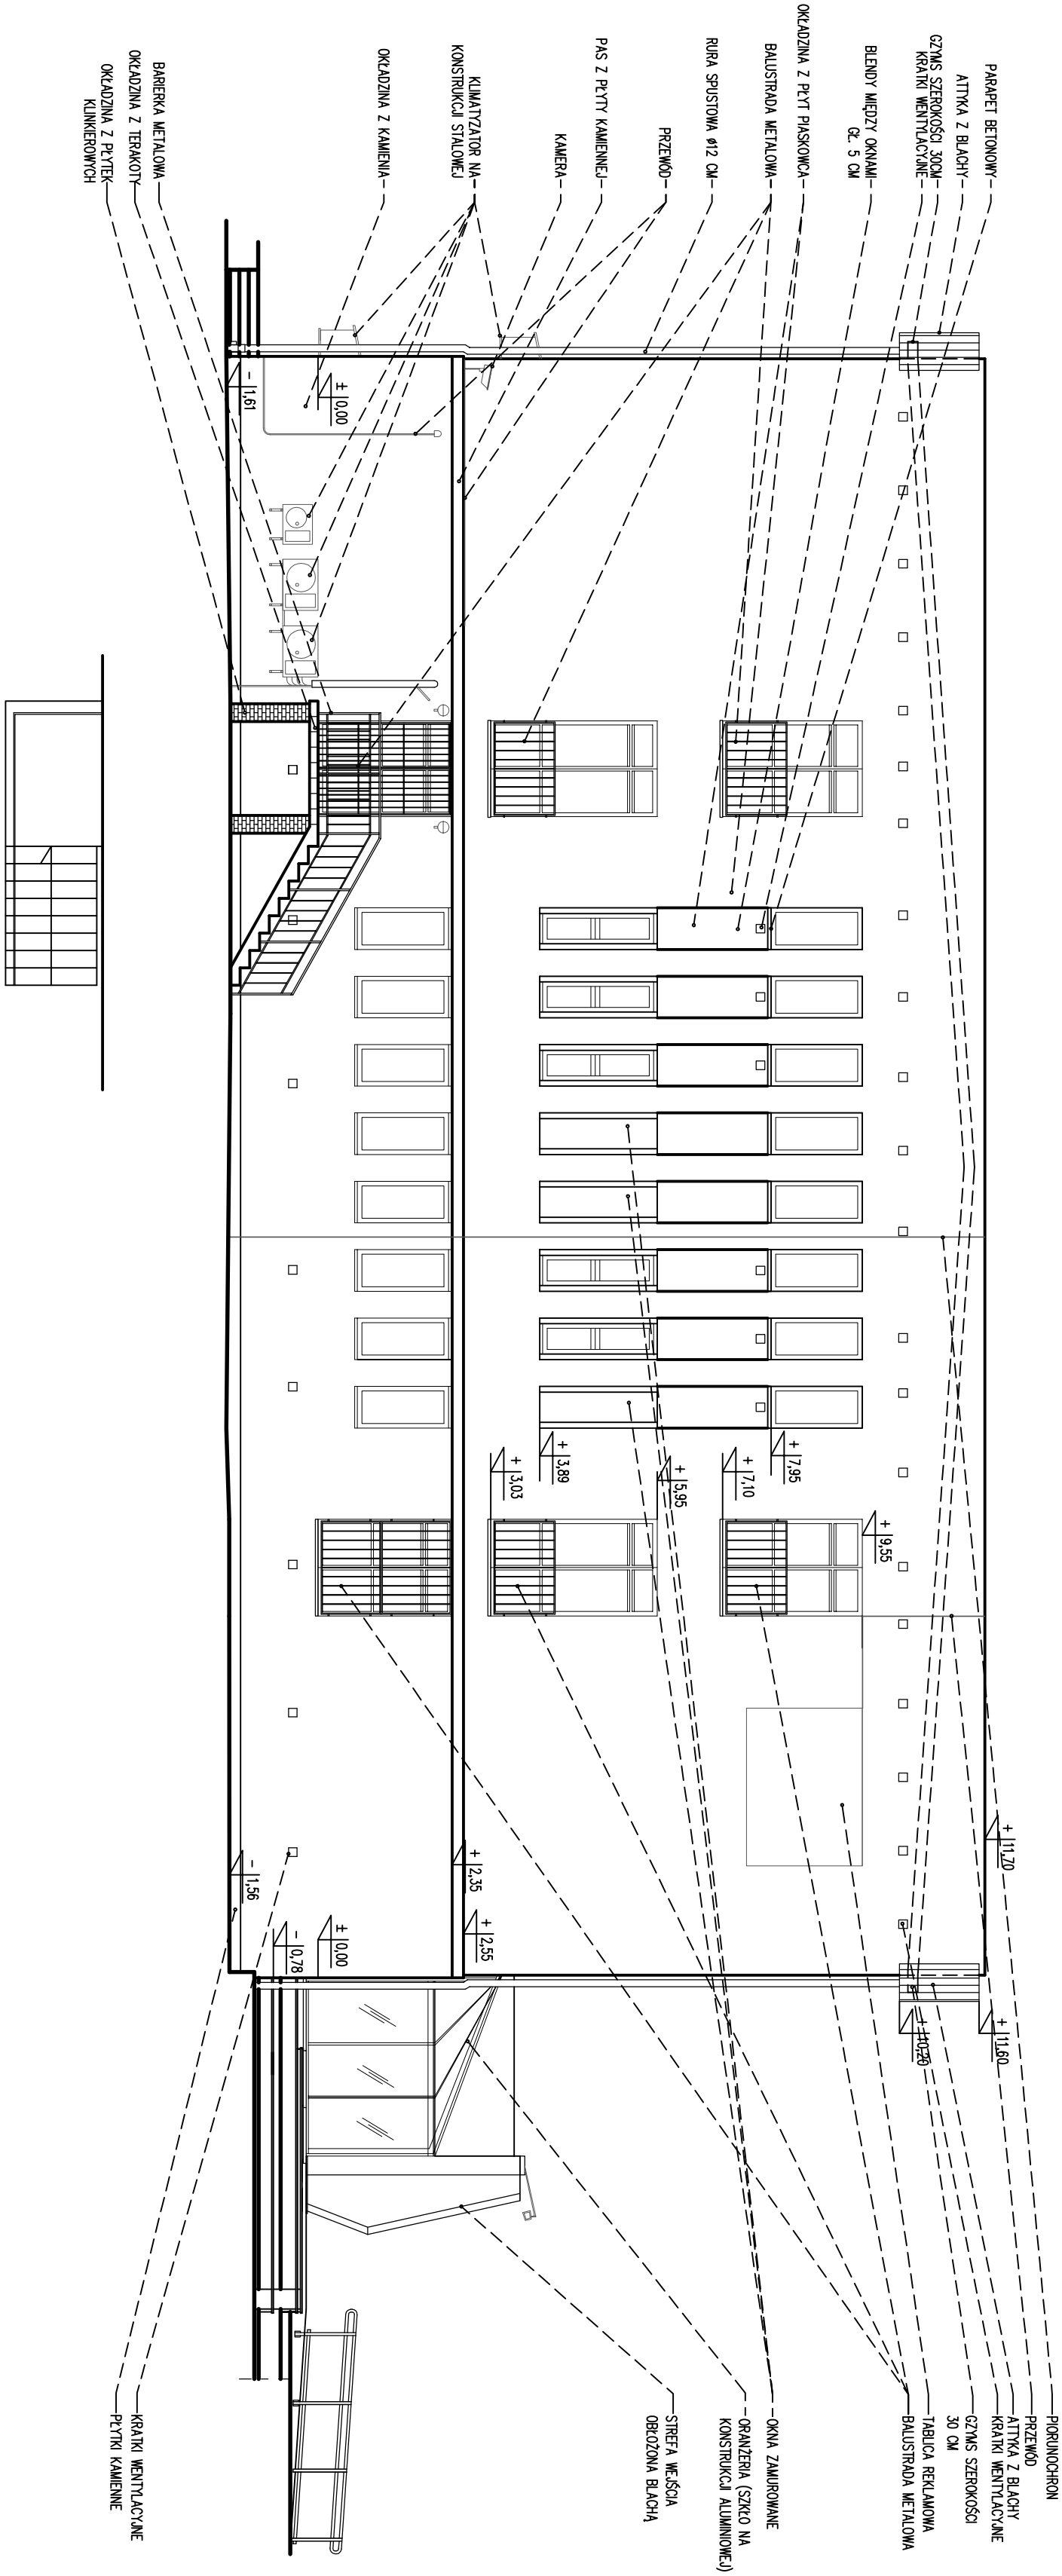

STADIUM		INWENTARYZACJA	
BRANŻA		ARCHITEKTURA	
NAZWA RYSUNKU		ELEWACJA PÓŁNOCNO-WSCHODNIA	
OBJEKT		BUDYNEK POLSKIEGO RADIA BIAŁYSTOK	
ADRES		UL. ŚMIEKOWA 1, BIAŁYSTOK	
AUTOR		ARCH. KATARZYNA BAREJ	
INWENTARYZACJA		BR 101/01	
NR RYS.		4	
SKALA		1:100	
DATA		28.05.2013	

Projekt chroniony prawem autorskim – zgodnie z Usługą o Prawie Autorskim i prawach pokrewnych Dz.U.24poz.83 z dn. 4.02.1994. Powielanie całości lub fragmentów bez zgody autora – ZABRONIONE