


SKALA 1:500

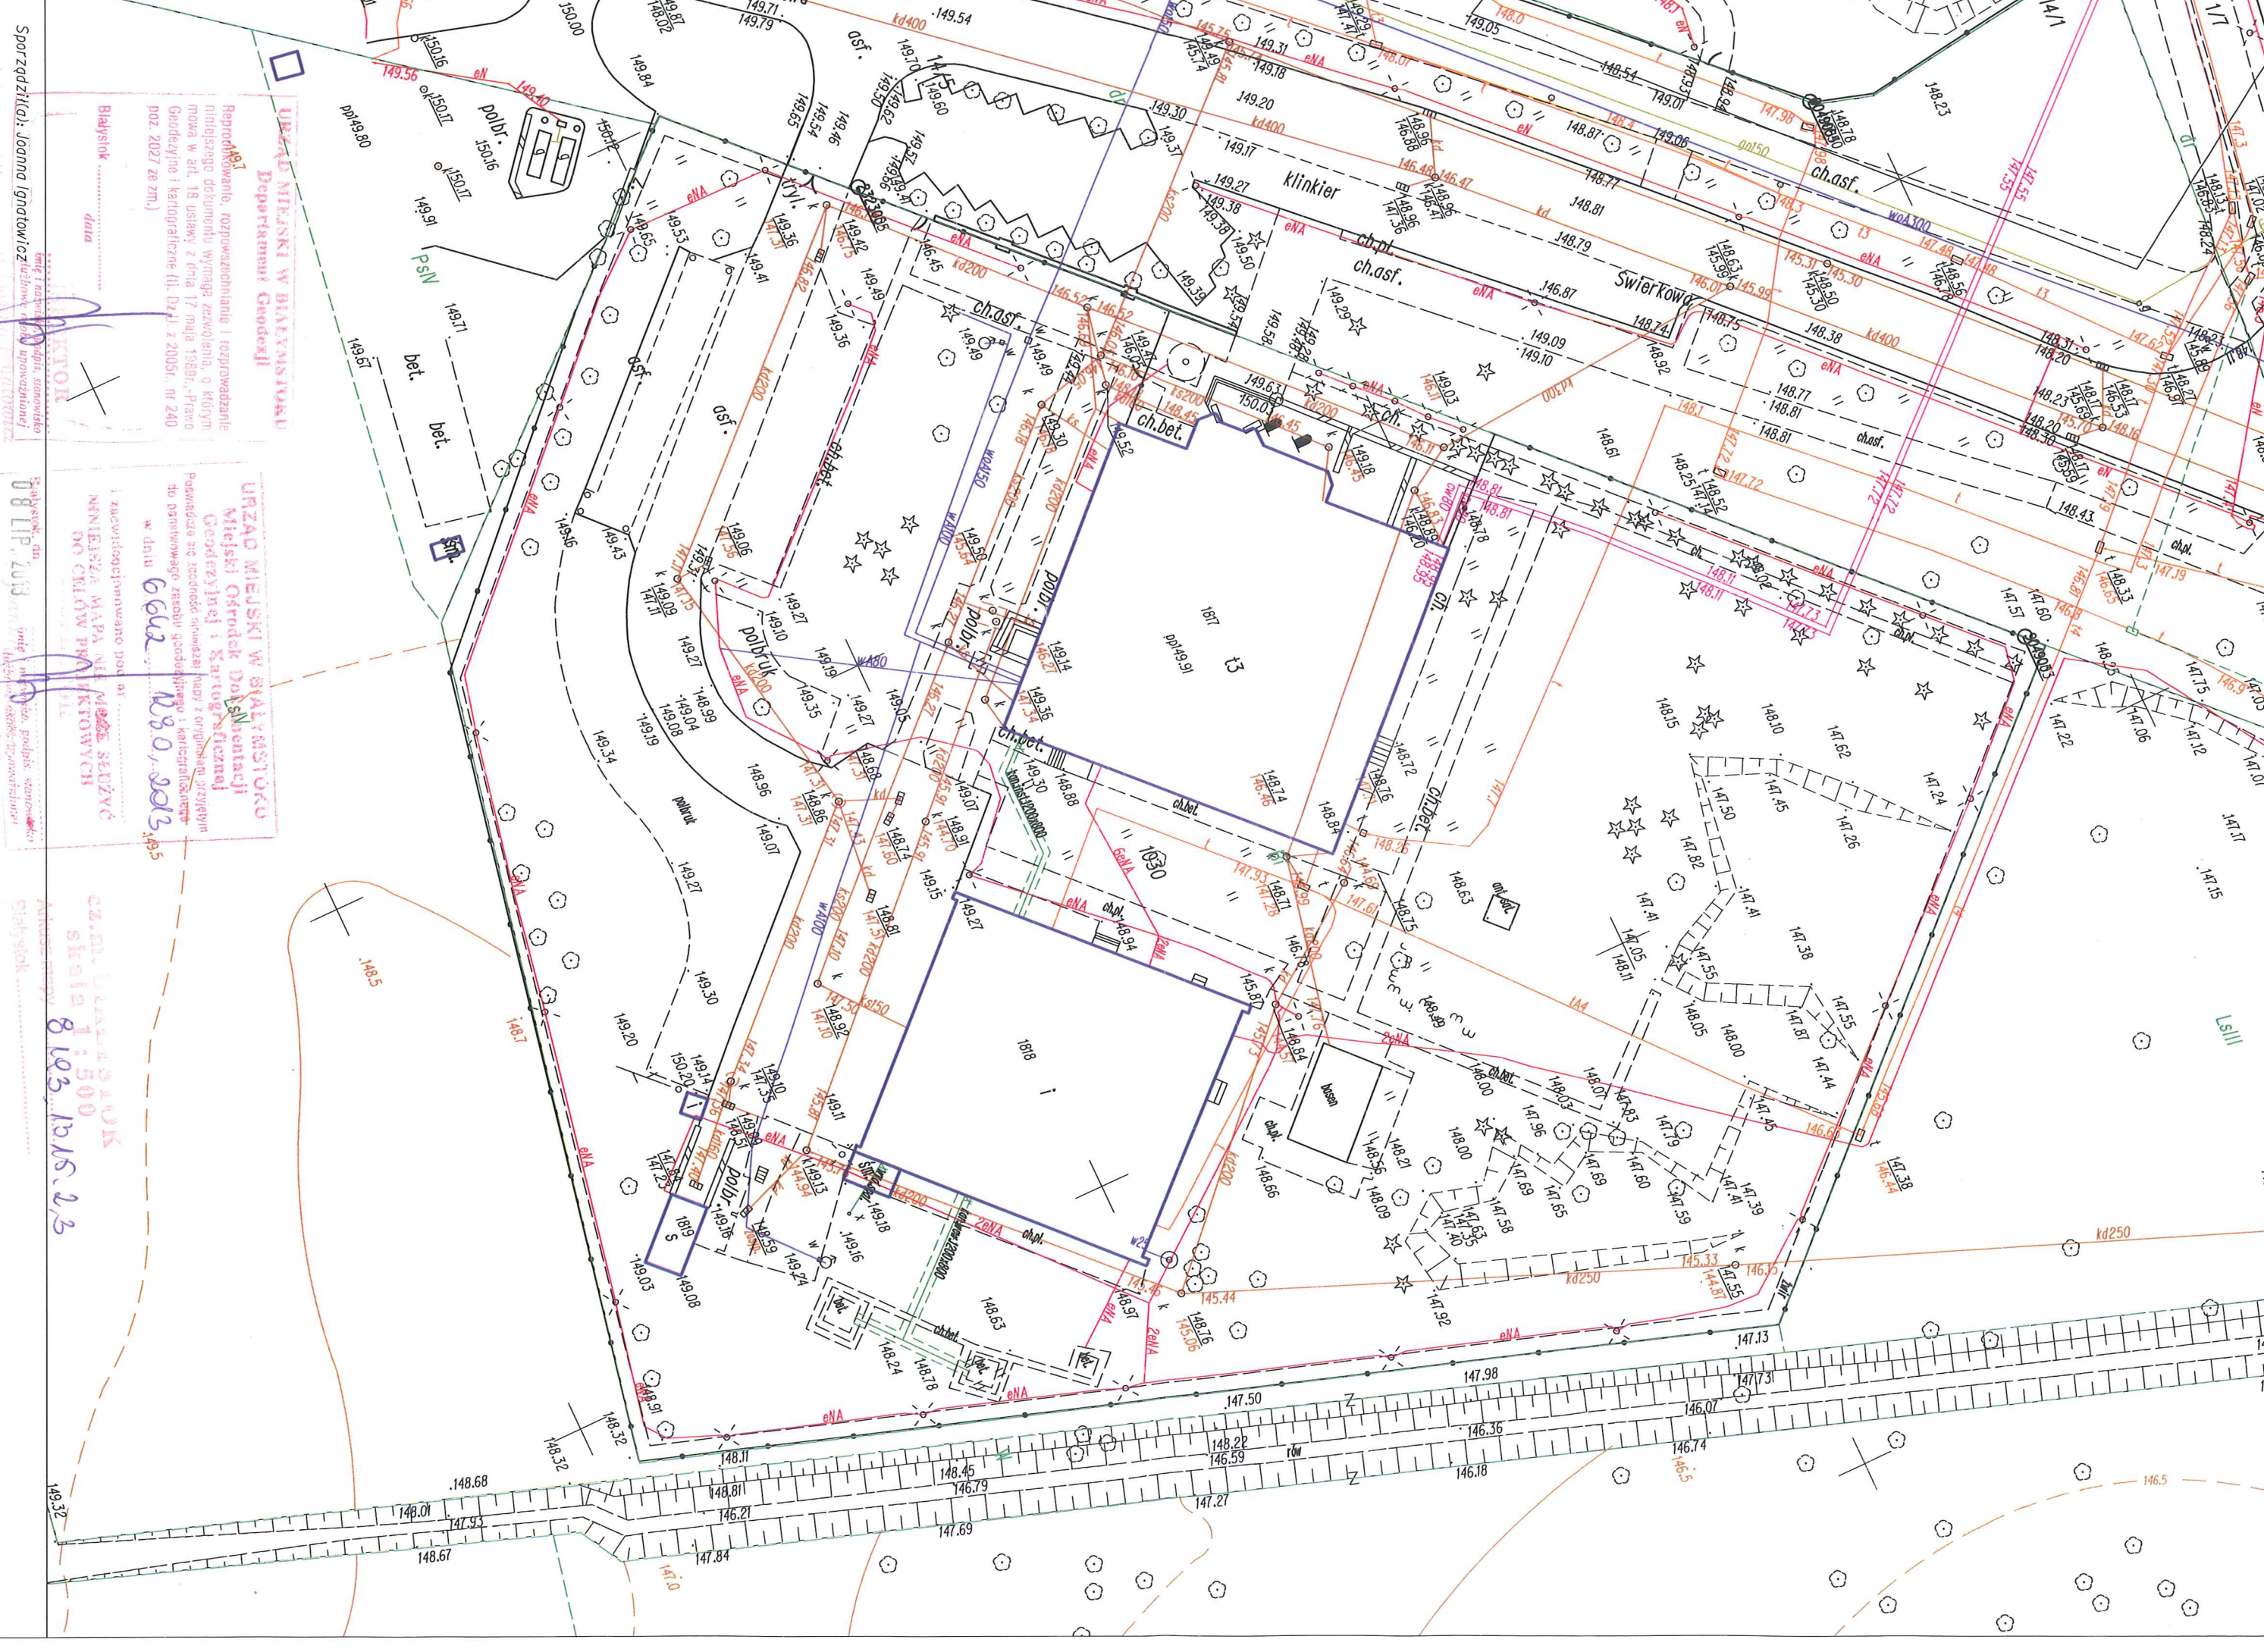

Reprodukcje, modyfikacje, rozpowszechnianie i wykorzystanie niniejszego dokumentu wymaga zezwolenia, o którym mowa w art. 18 ustawy z dnia 17 maja 1988r. "Prawo Geodezyjne i Kartograficzne" (Dz.U. z 2005r. nr 240 poz. 2027 ze zm.)

URZĄD MIAJSKI W BIAŁYMSTOKU
 Departament Geodezji

SPRZĄDZAJĄCA: Joanna Ignatowicz

DATA: 08 Lip 2013

Reprodukcje, modyfikacje, rozpowszechnianie i wykorzystanie niniejszego dokumentu wymaga zezwolenia, o którym mowa w art. 18 ustawy z dnia 17 maja 1988r. "Prawo Geodezyjne i Kartograficzne" (Dz.U. z 2005r. nr 240 poz. 2027 ze zm.)

URZĄD MIAJSKI W BIAŁYMSTOKU
 Miejski Ośrodek Dokumentacji Geodezyjnej i Kartograficznej



W BIAŁYMSTOKU: 08 Lip 2013

SPRZĄDZAJĄCY: Joanna Ignatowicz






